


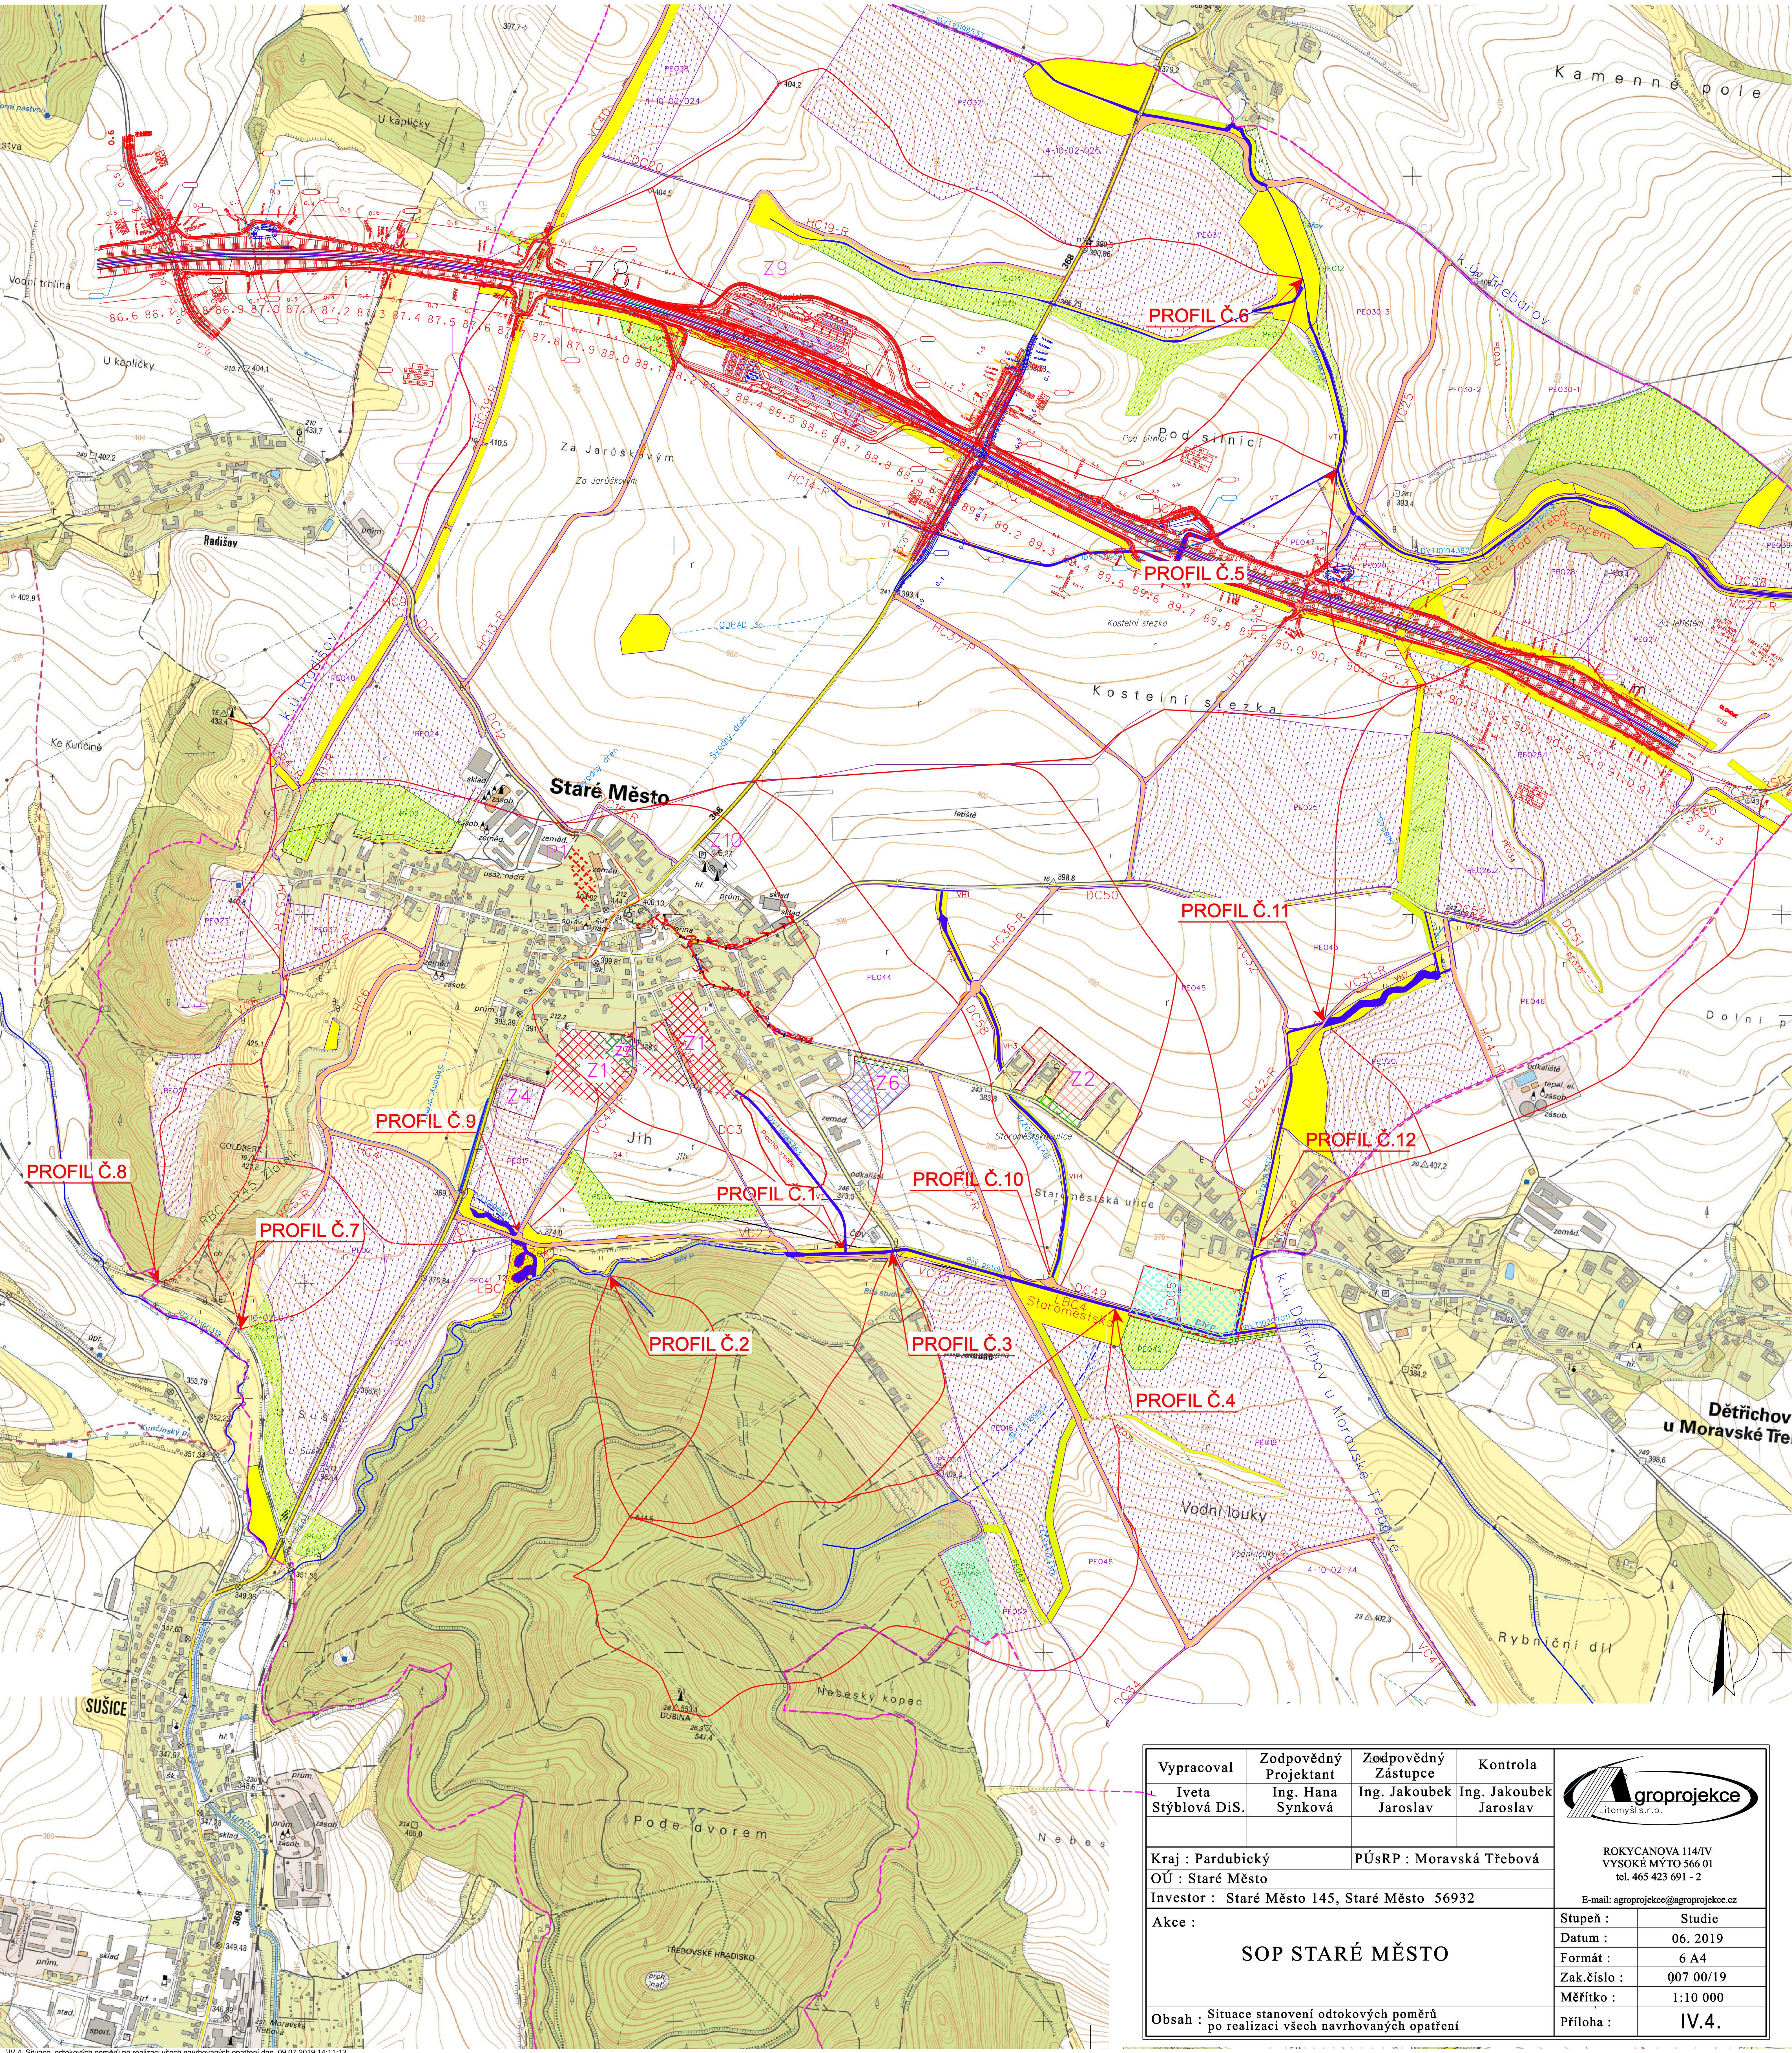

IV.4. Situace odtokových poměrů po realizaci všech navrhovaných opatření dgm 09.07.2019 14:11:13

Vypracoval	Zodpovědný Projektant	Zodpovědný Zástupce	Kontrola	 ROKYCANOVA 114/IV VYSOKÉ MÝTO 566 01 tel. 465 423 691 - 2 E-mail: agroprojeckce@agroprojeckce.cz
AL Iveta Stýblová DiS.	Ing. Hana Synková	Ing. Jakoubek Jaroslav	Ing. Jakoubek Jaroslav	
Kraj : Pardubický		PÚSRP : Moravská Třebová		
OÚ : Staré Město				
Investor : Staré Město 145, Staré Město 56932				
Akce :				Stupeň : Studie
SOP STARÉ MĚSTO				Datum : 06. 2019
				Formát : 6 A4
				Zak.číslo : 007 00/19
				Měřítko : 1:10 000
Obsah : Situace stanovení odtokových poměrů po realizaci všech navrhovaných opatření				Příloha : IV.4.