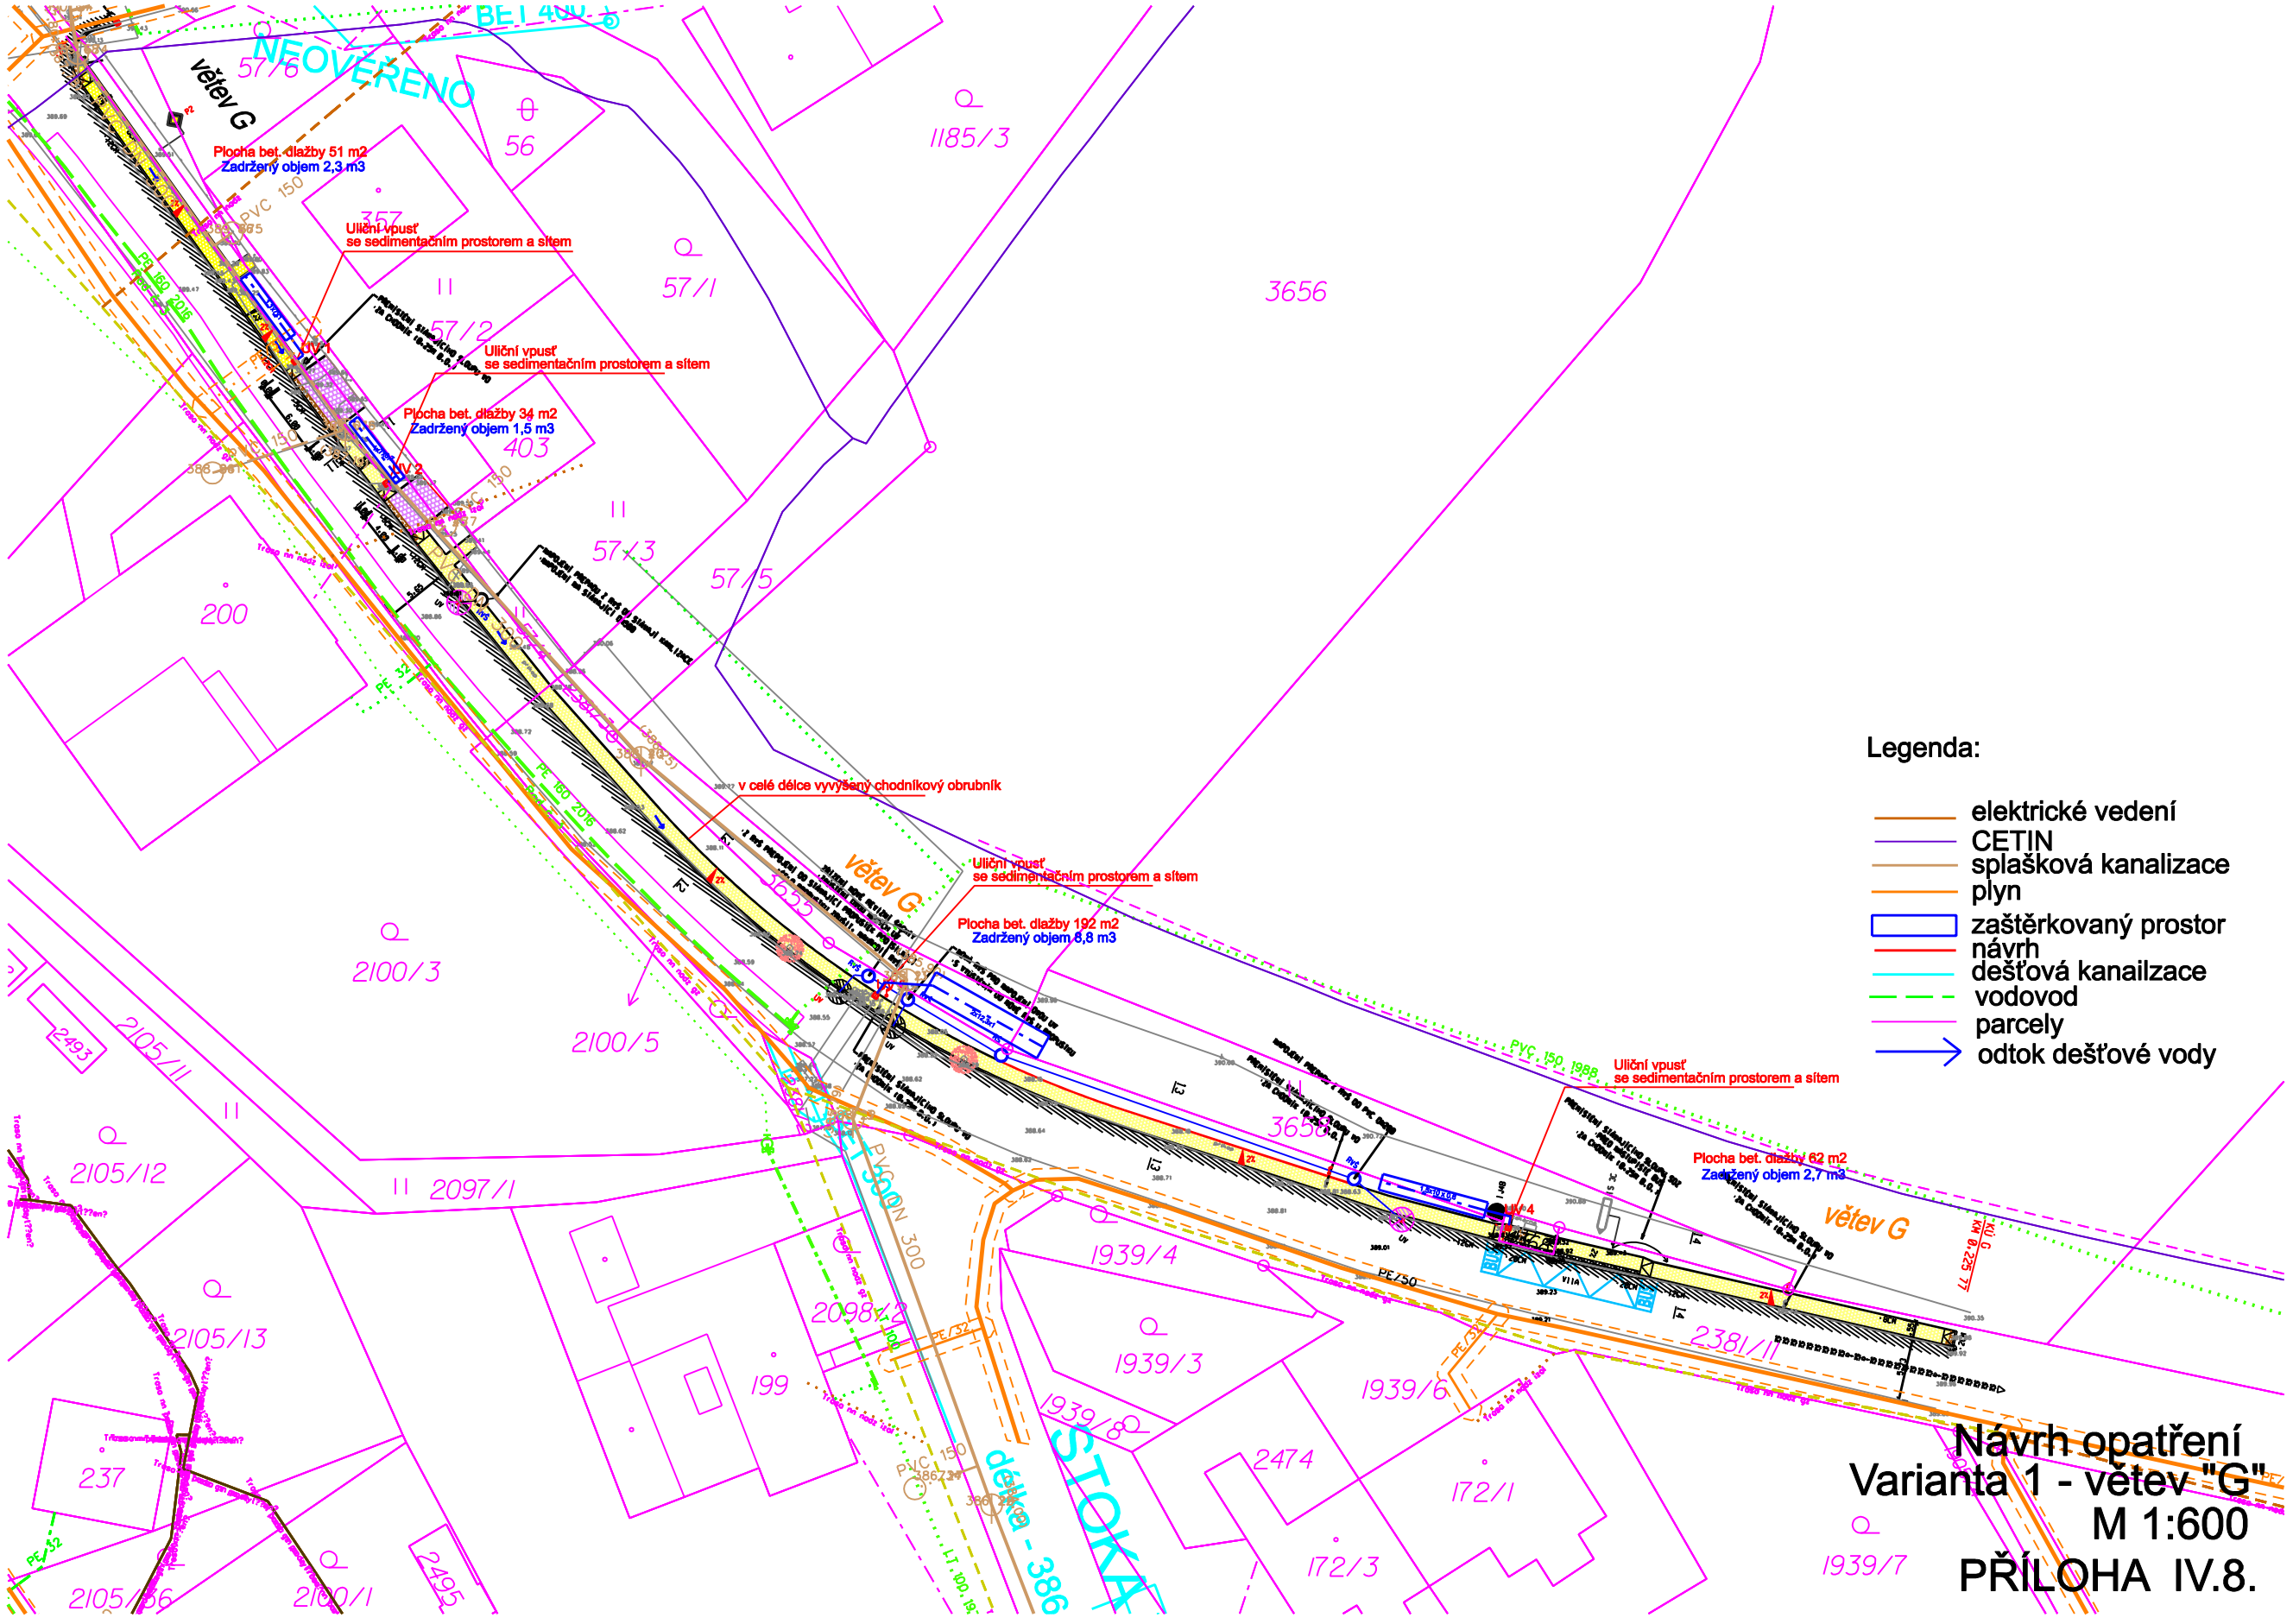
NEOVĚŘENO
větev G
Plocha bet. dlažby 51 m2
Zadržený objem 2,3 m3
Uliční vpusť
se sedimentačním prostorem a sítem
Plocha bet. dlažby 34 m2
Zadržený objem 1,5 m3
v celé délce vyvýšený chodníkový obrubník
Plocha bet. dlažby 192 m2
Zadržený objem 8,8 m3
Plocha bet. dlažby 62 m2
Zadržený objem 2,7 m3
STOKA
délka - 386
Legenda:
elektrické vedení
CETIN
splašková kanalizace
plyn
zaštěrkovaný prostor
návrh
dešťová kanailzace
vodovod
parcely
odtok dešťové vody
Návrh opatření
Varianta 1 - větev "G"
M 1:600
PŘÍLOHA IV.8.