


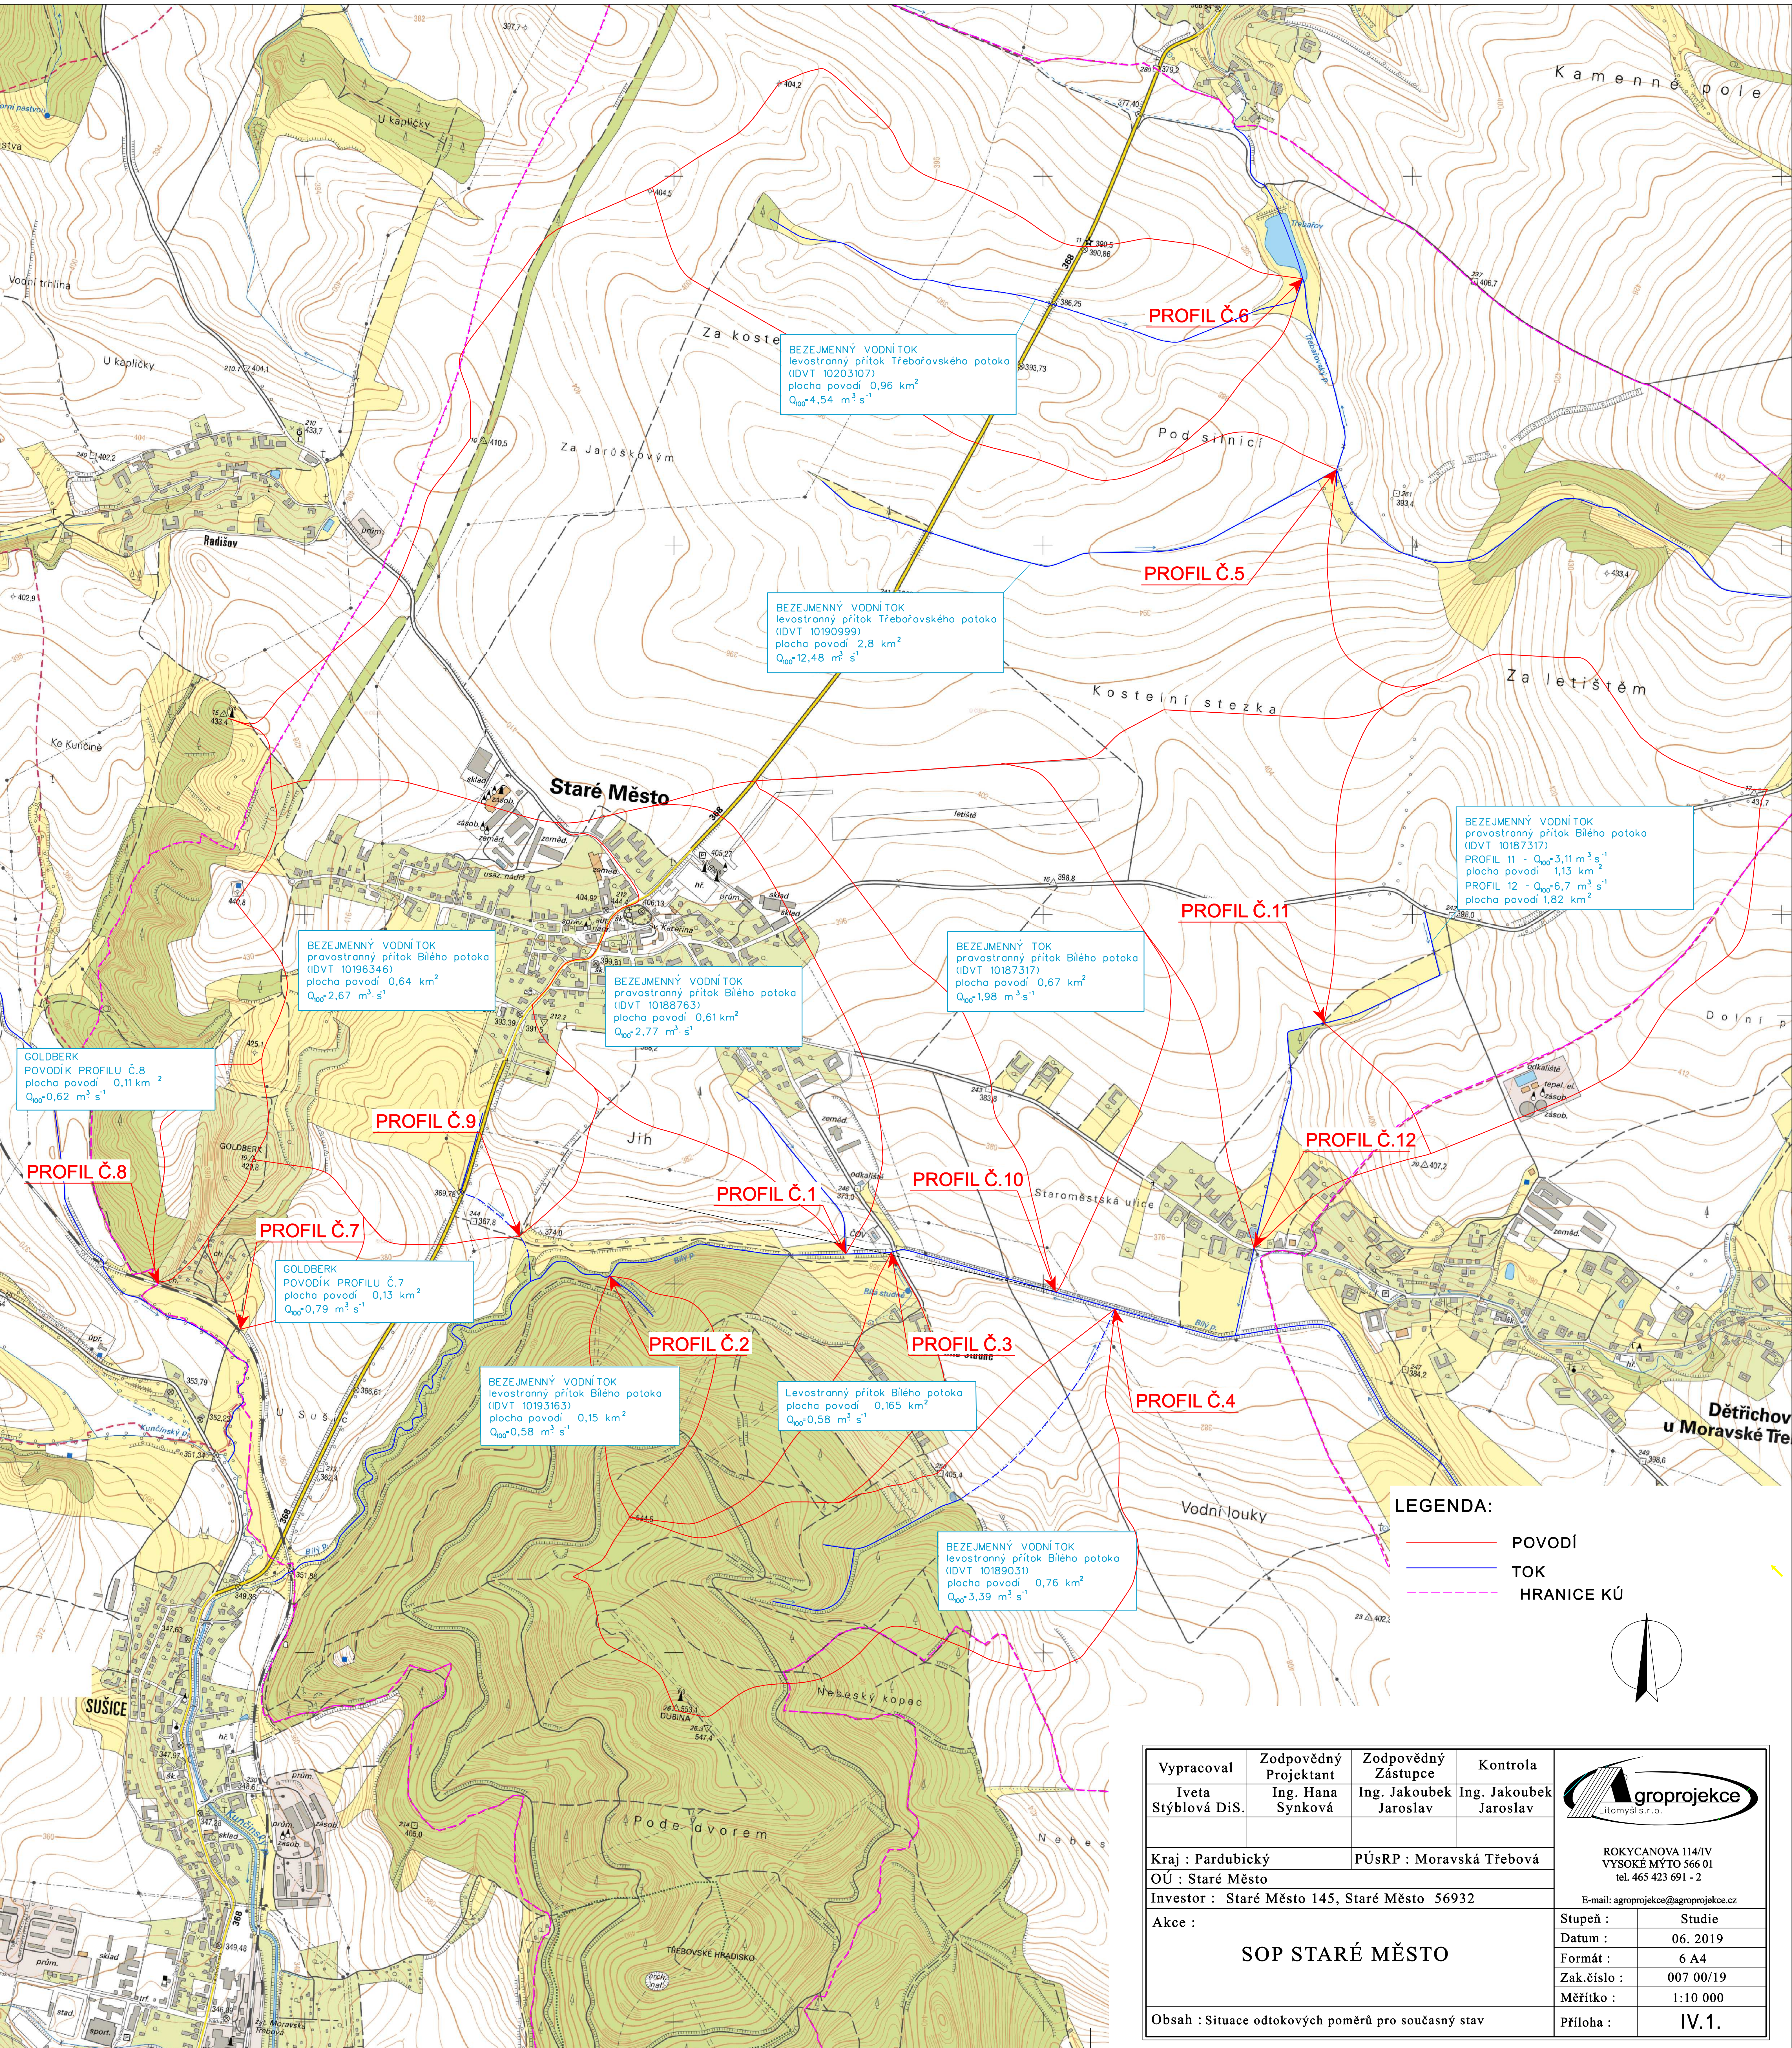

Vypracoval	Zodpovědný Projektant	Zodpovědný Zástupce	Kontrola	 ROKYCANOVA 114/IV VYSOKÉ MÝTO 566 01 tel. 465 423 691 - 2 E-mail: agroprojekce@agroprojekce.cz	
Iveta Stýblová DiS.	Ing. Hana Synková	Ing. Jakoubek Jaroslav	Ing. Jakoubek Jaroslav		
Kraj : Pardubický		PÚSRP : Moravská Třebová			
OÚ : Staré Město					
Investor : Staré Město 145, Staré Město 56932					
Akce :				Stupeň :	Studie
SOP STARÉ MĚSTO				Datum :	06. 2019
				Formát :	6 A4
				Zak.číslo :	007 00/19
				Měřítko :	1:10 000
				Příloha :	IV.1.
Obsah : Situace odtokových poměrů pro současný stav					