


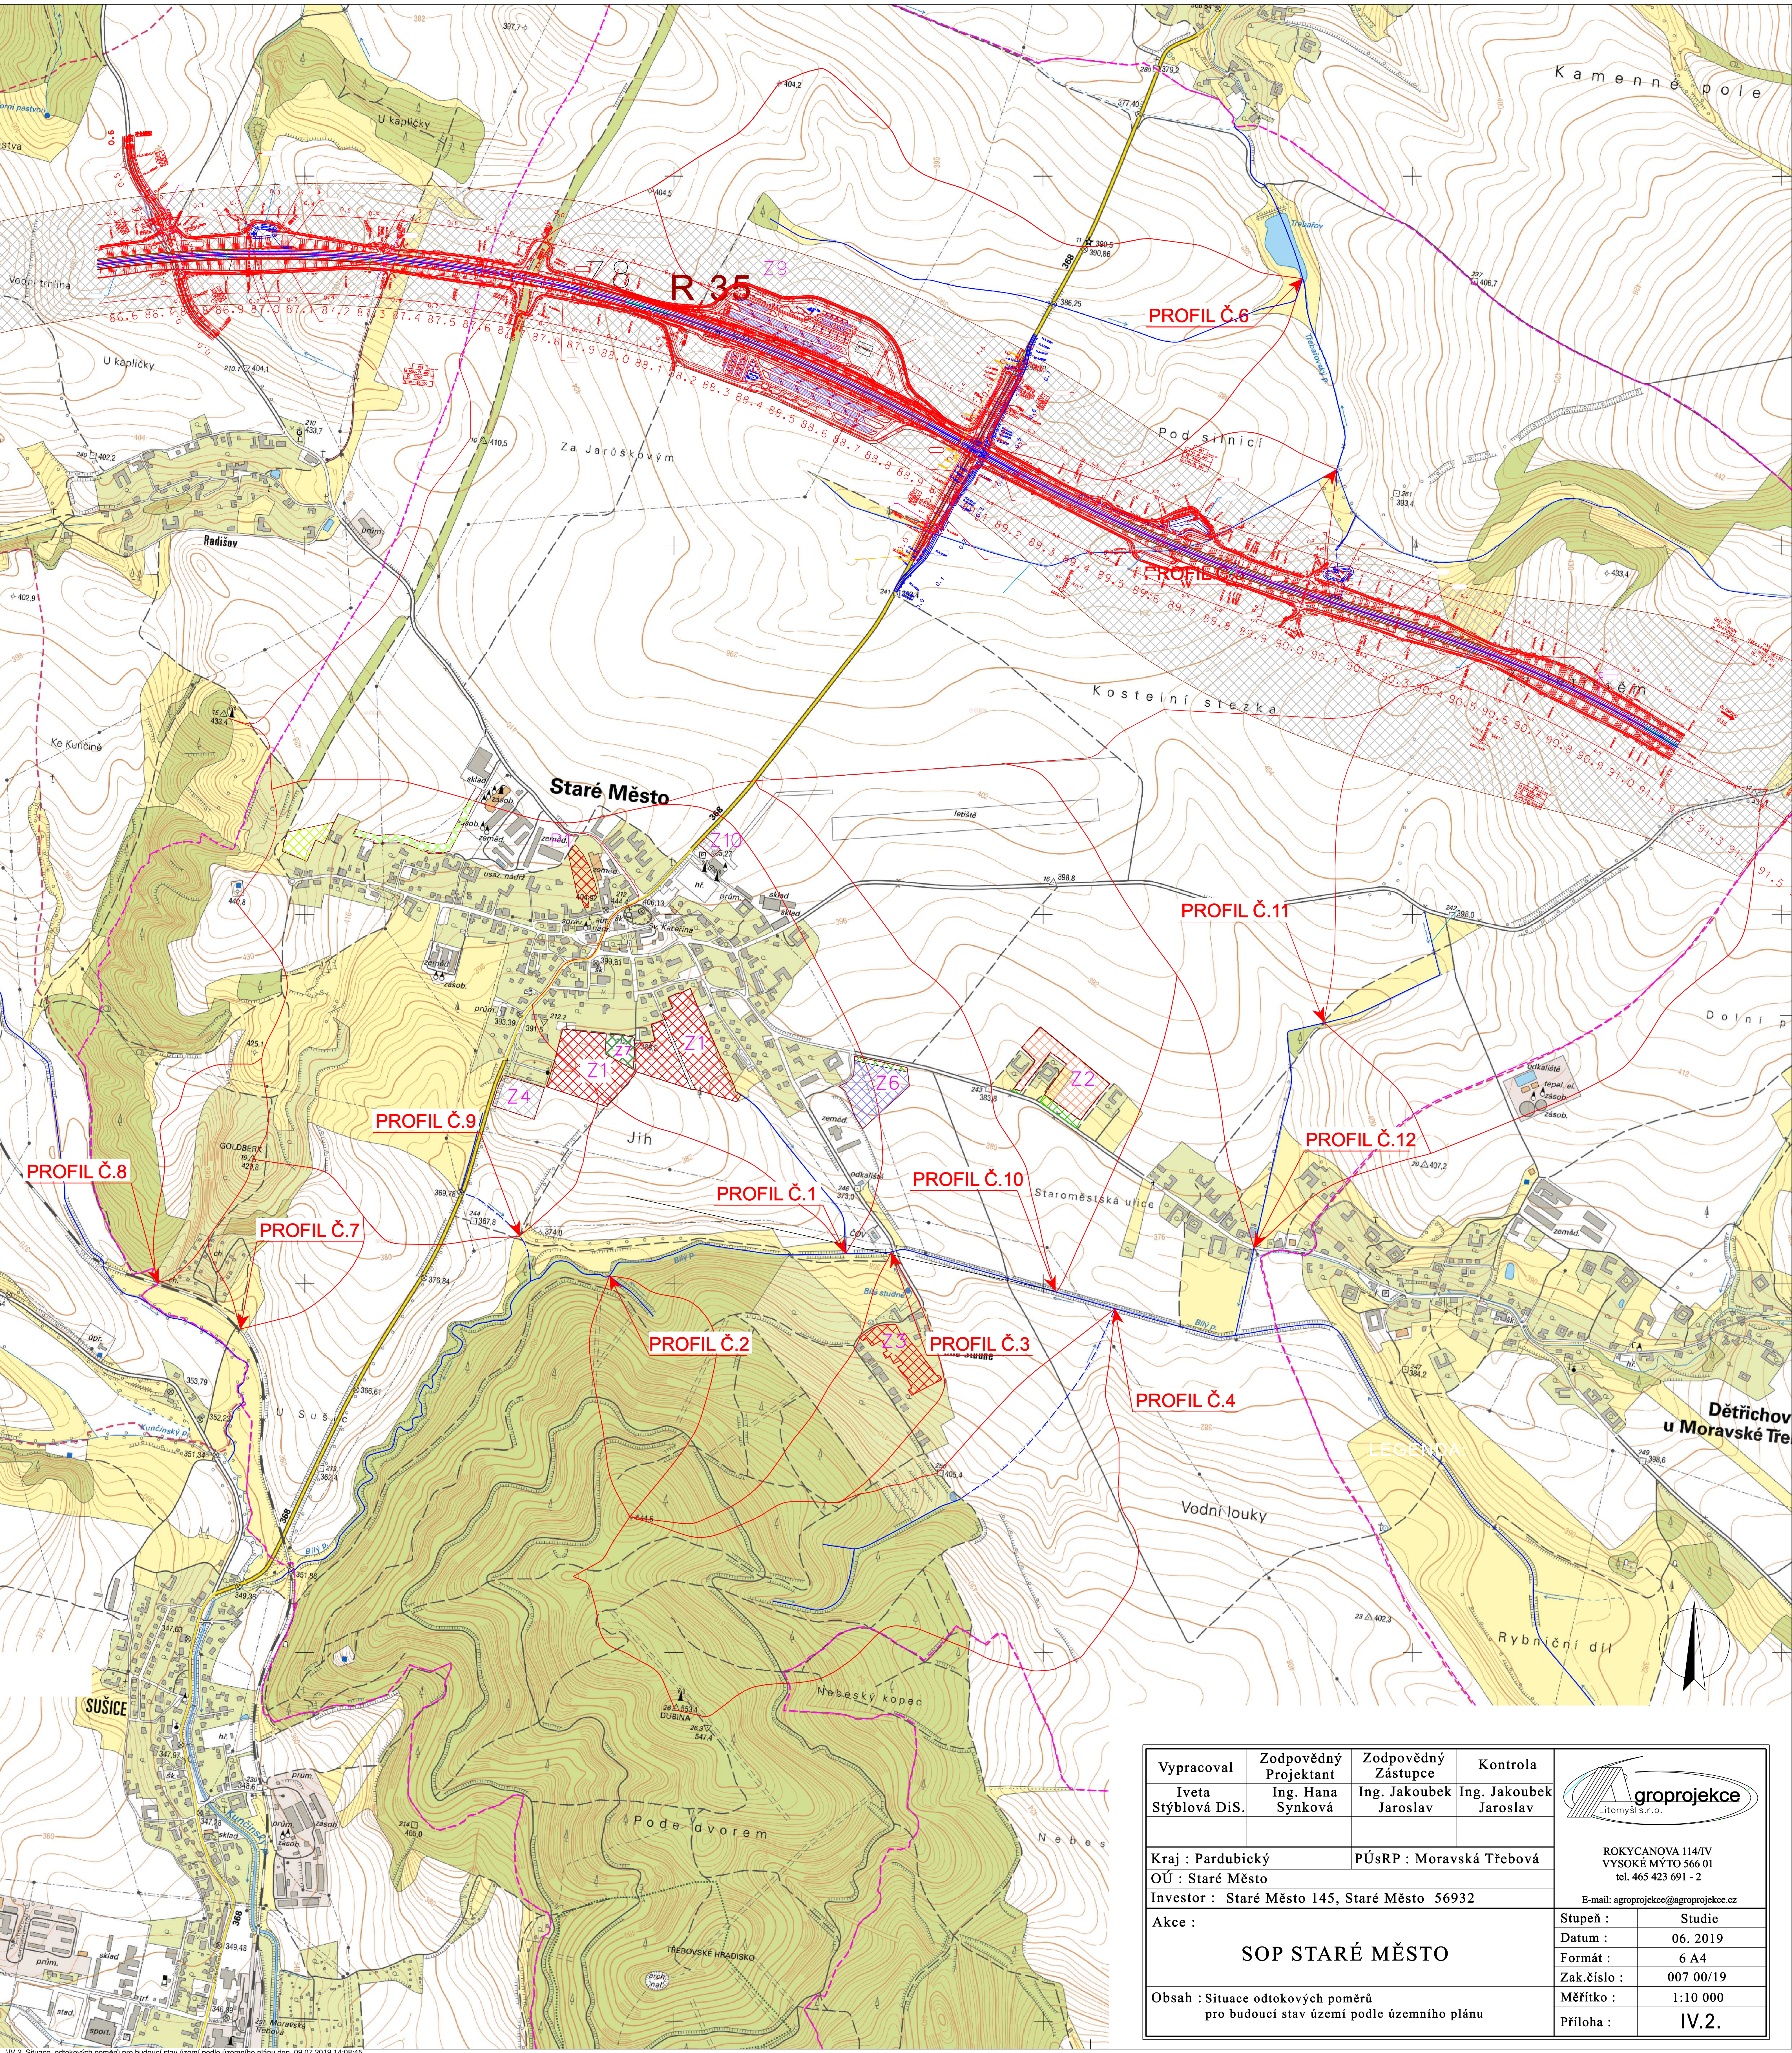

IV.2. Situace odtokových poměrů pro budoucí stav území podle územního plánu dqn 09.07.2019 14:08:45

Vypracoval	Zodpovědný Projektant	Zodpovědný Zástupce	Kontrola
Iveta Stýblová DiS.	Ing. Hana Synková	Ing. Jakoubek Jaroslav	Ing. Jakoubek Jaroslav
Kraj : Pardubický		PÚSRP : Moravská Třebová	
OÚ : Staré Město			
Investor : Staré Město 145, Staré Město 56932			
Akce :			
SOP STARÉ MĚSTO			
Obsah : Situace odtokových poměrů pro budoucí stav území podle územního plánu			

	
ROKYCANOVA 114/IV VYSOKÉ MÝTO 566 01 tel. 465 423 691 - 2	
E-mail: agroprojekce@agroprojekce.cz	
Stupeň :	Studie
Datum :	06. 2019
Formát :	6 A4
Zak. číslo :	007 00/19
Měřítko :	1:10 000
Příloha :	IV.2.