


OKA A4-1
délka - 95,0 m
NEOVĚŘENO

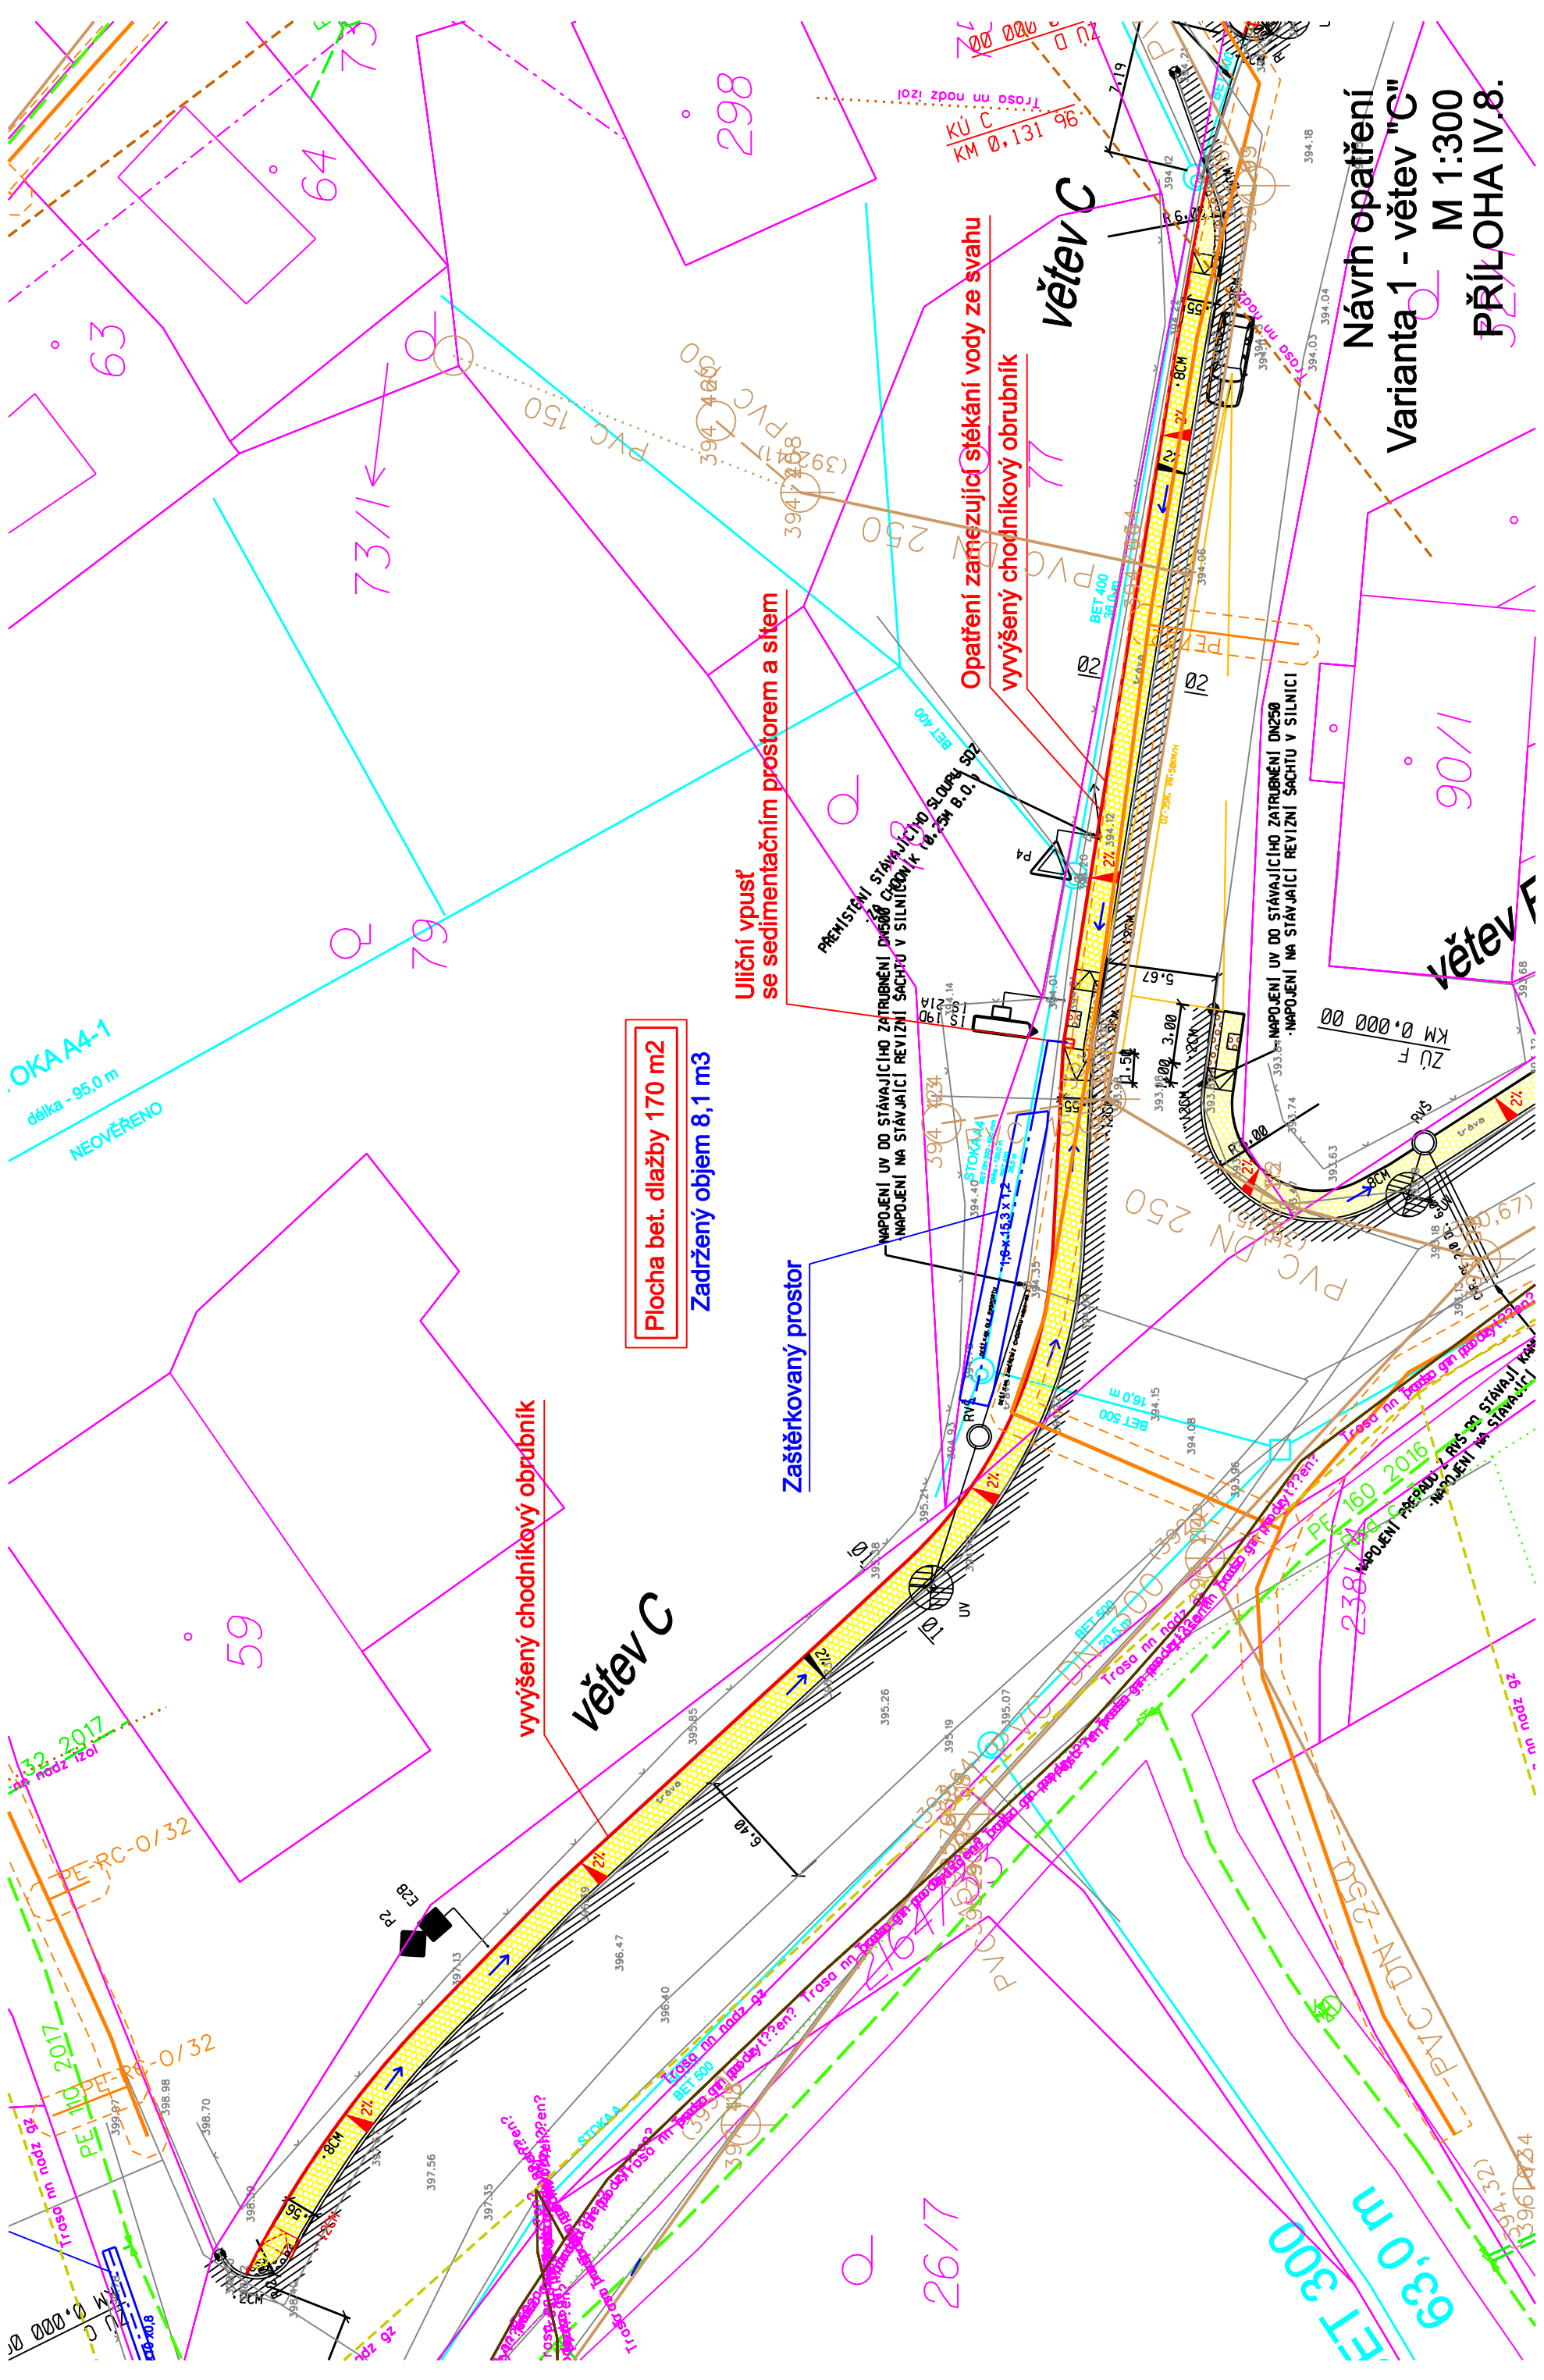

Plocha bet. dlažby 170 m²
Zadřizený objem 8,1 m³

Uliční vpust'
se sedimentačním prostorem a sítím

Zašterkovaný prostor

vyvýšený chodníkový obrubník

Opatření zamezující stékání vody ze svahu
vyvýšený chodníkový obrubník

větev C

Návrh opatření
Varianta 1 - větev "C"
M 1:300
PŘÍLOHA IV.8.

větev A

ET 300

90/1

298

59

26/7

32. 2017

238/1

324