


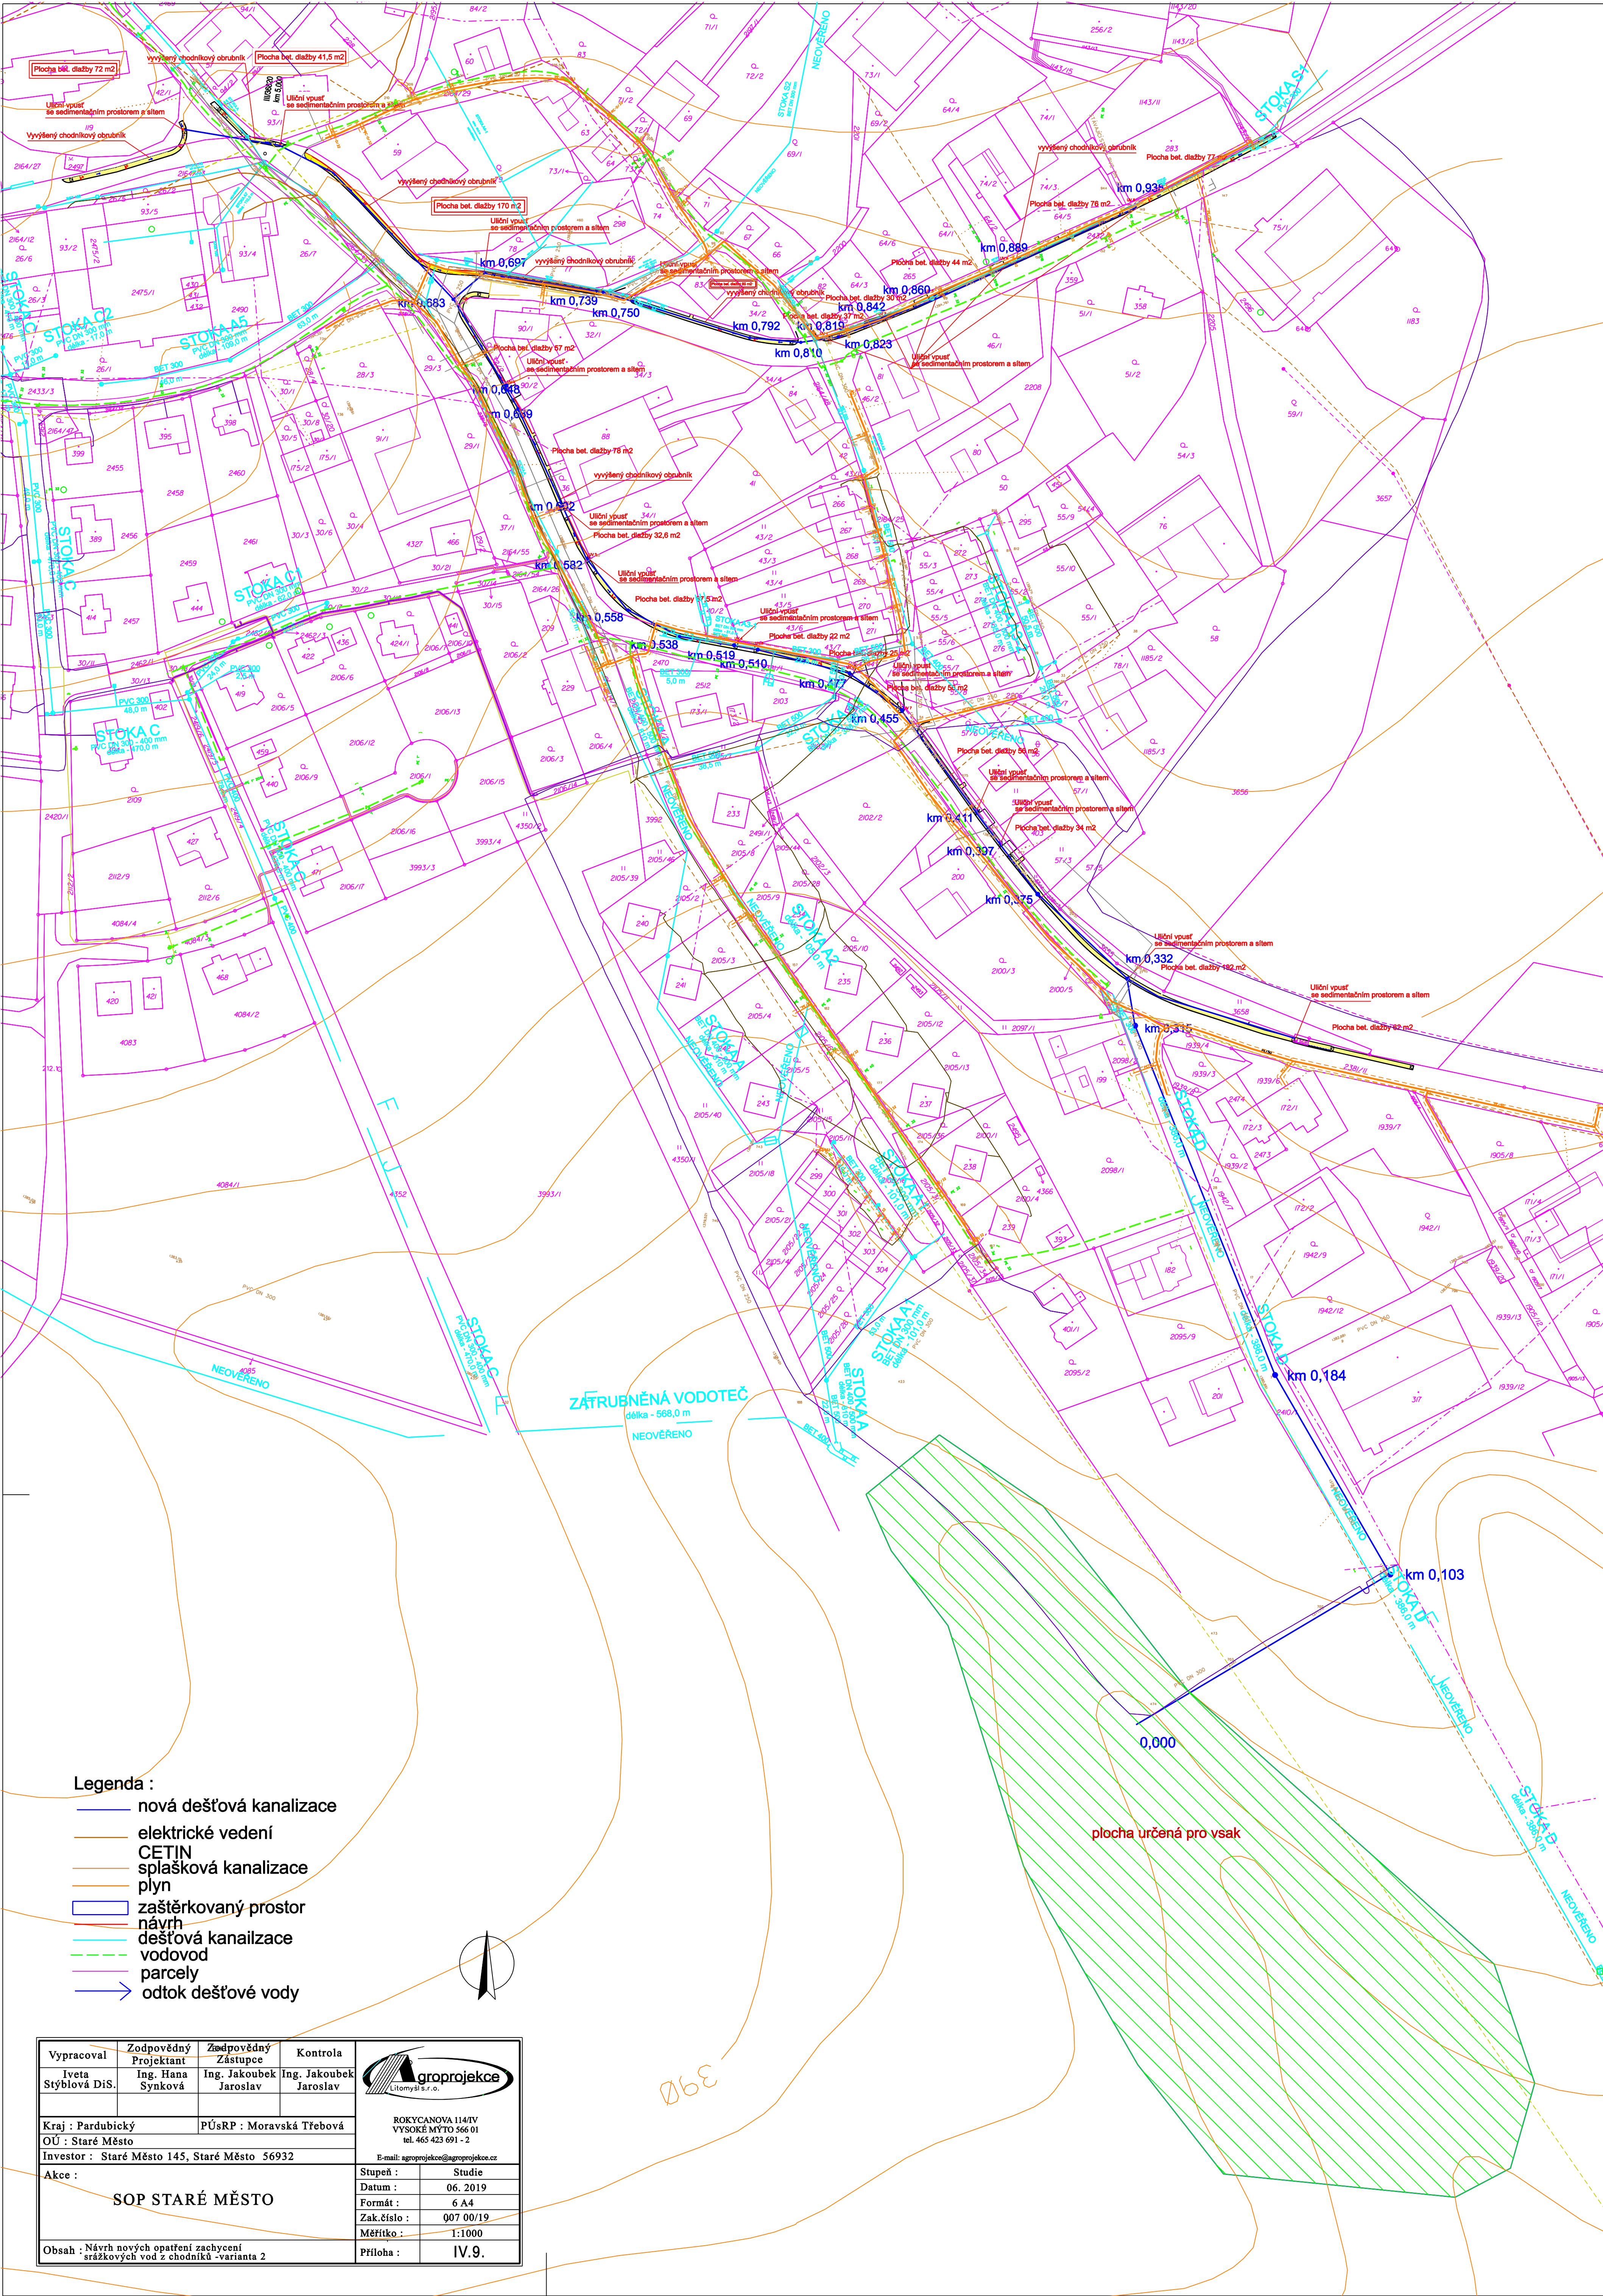

Legenda :

- nová dešťová kanalizace
- elektrické vedení
- CETIN
- splašková kanalizace
- plyn
- zašterkovaný prostor návrh
- dešťová kanalizace
- vodovod
- parcely
- odtok dešťové vody

Vypracoval Iveta Stýblová DiS.	Zodpovědný Projektant Ing. Hana Synková	Zodpovědný Zástupce Ing. Jakoubek Jaroslav	Kontrola Ing. Jakoubek Jaroslav
			
ROKÝCANOVA 114/IV VYSOKÉ MÝTO 566 01 tel. 465 423 691 - 2			
E-mail: agroprojekce@agroprojekce.cz			
Kraj : Pardubický OÚ : Staré Město Investor : Staré Město 145, Staré Město 56932			
Akce : SOP STARÉ MĚSTO			
Obsah : Návrh nových opatření zachycení srážkových vod z chodníků - varianta 2			
Stupeň : Datum : Formát : Zak číslo : Měřítko :		Studie 06. 2019 6 A4 007 00/19 1:1000	
Příloha :		IV.9.	