


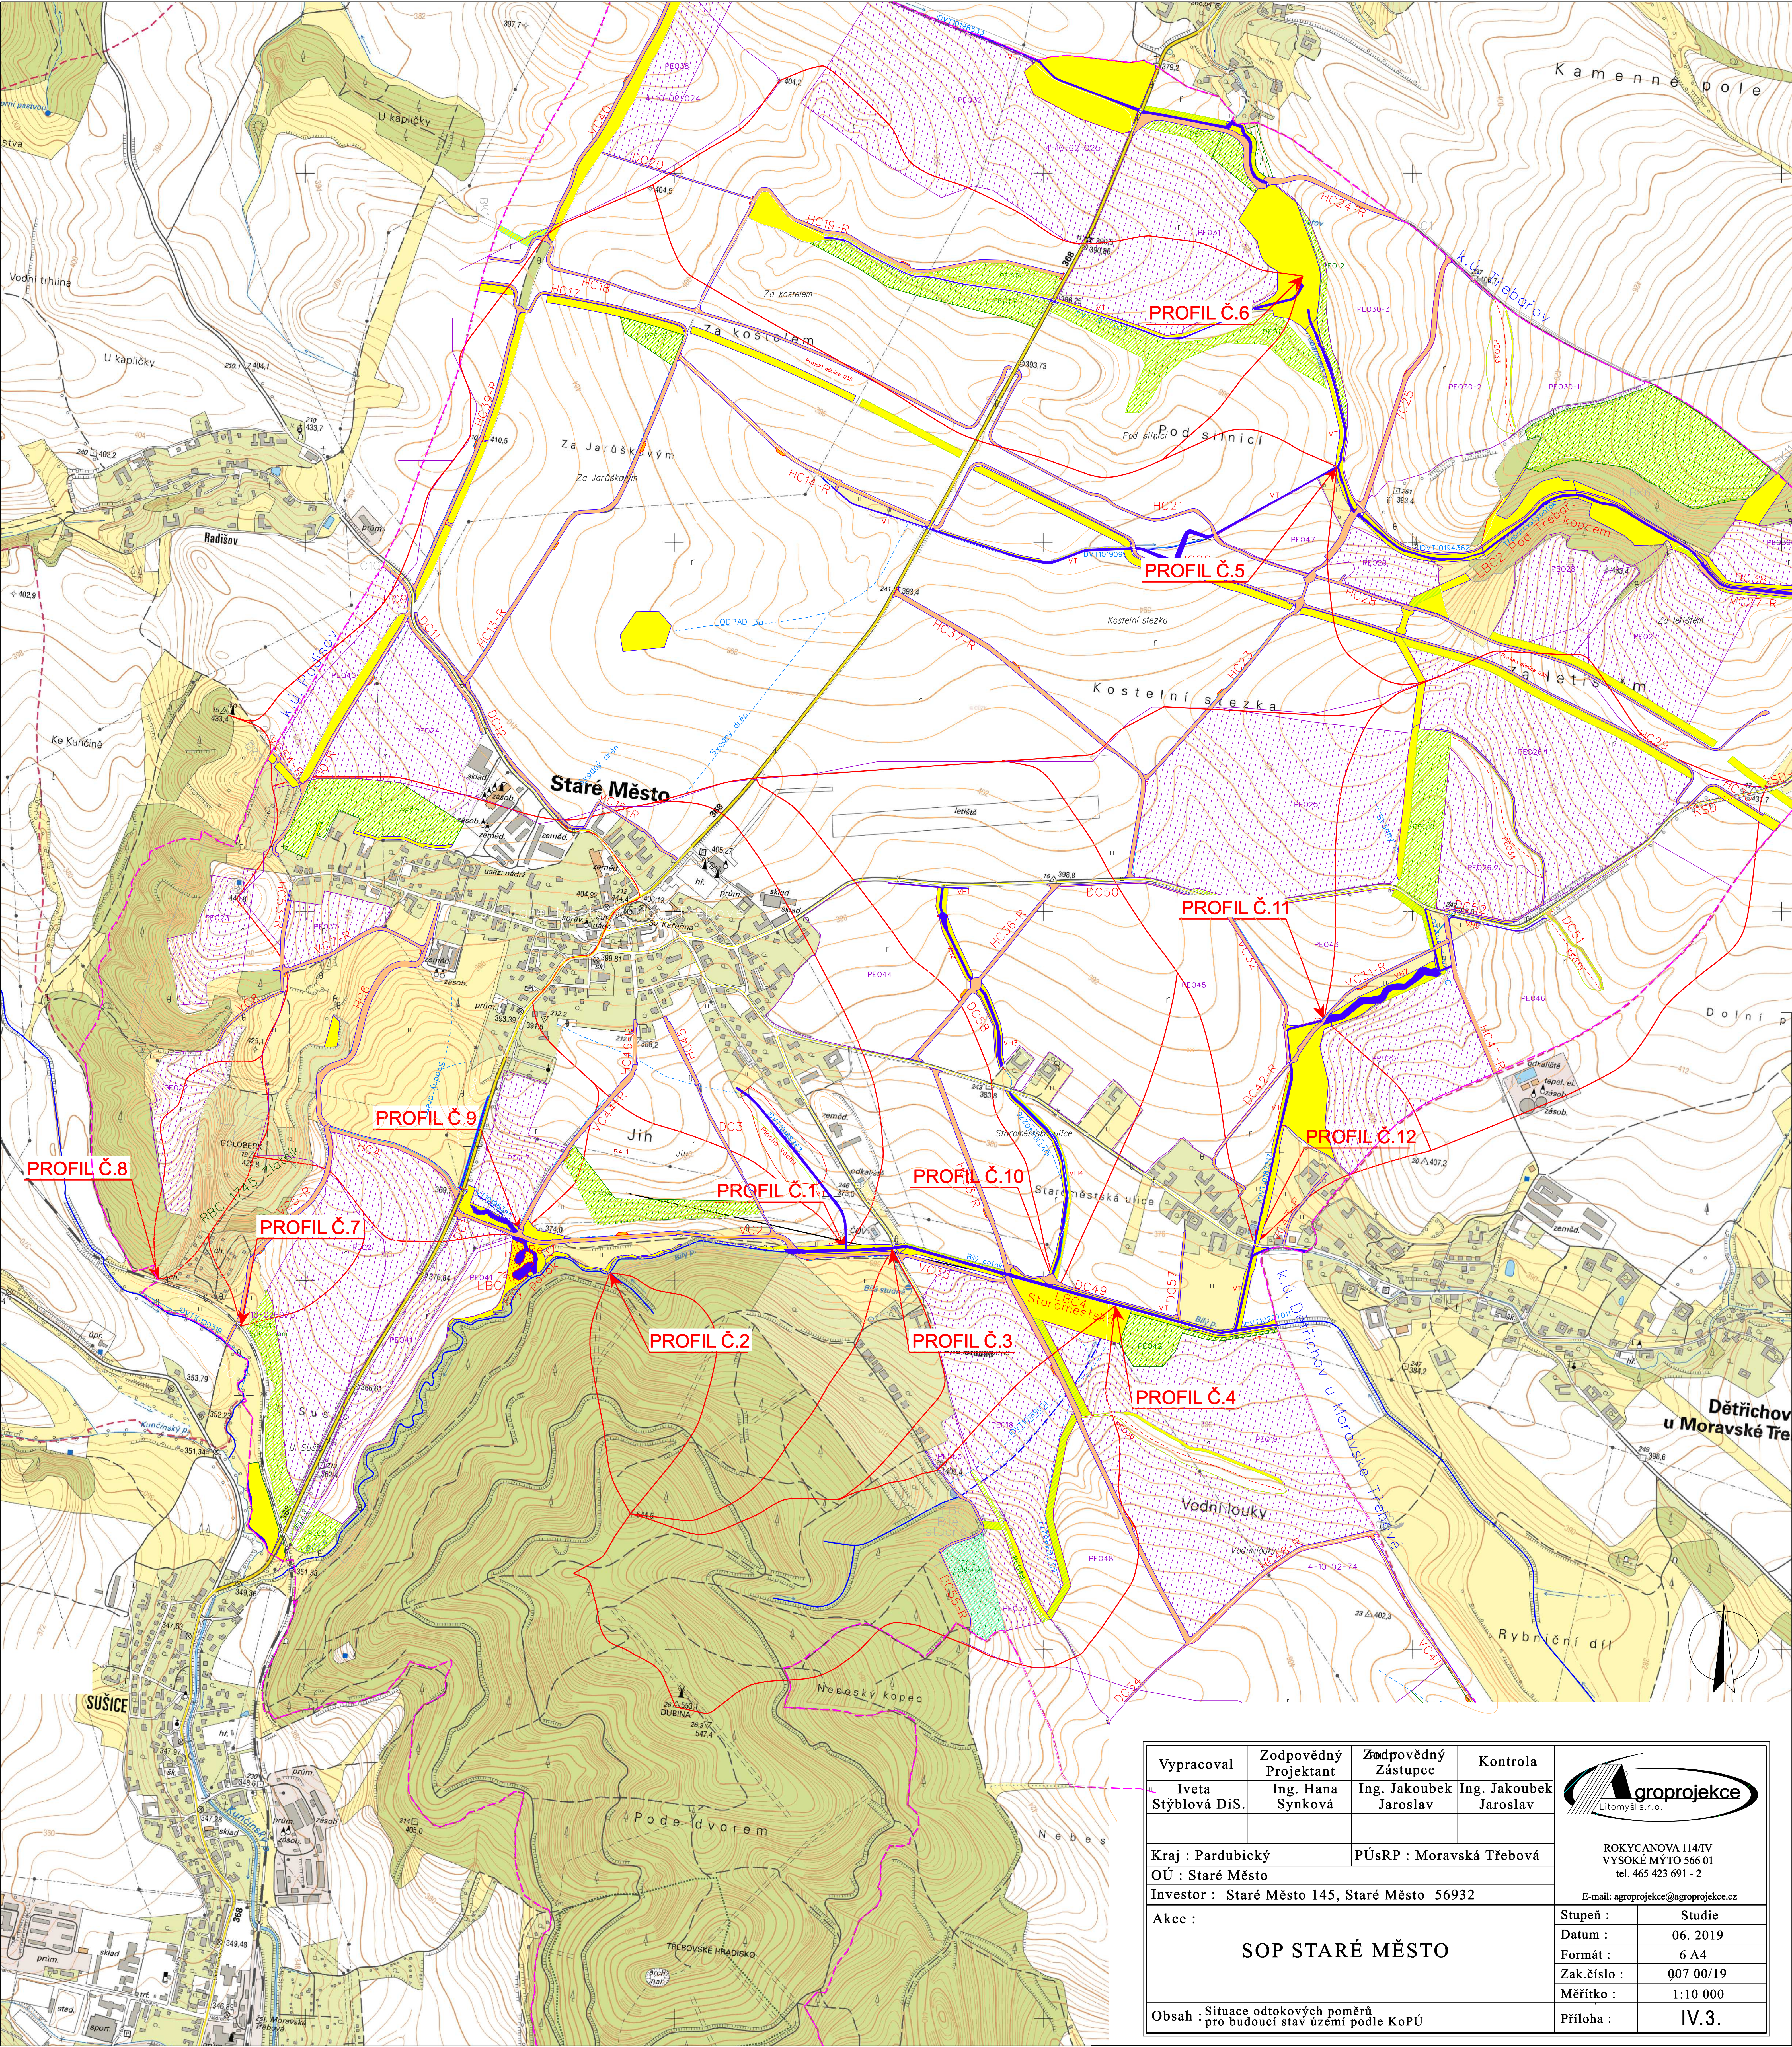

Vypracoval	Zodpovědný Projektant	Zodpovědný Zástupce	Kontrola	 ROKYCANOVA 114/IV VYSOKÉ MYTO 566 01 tel. 465 423 691 - 2 E-mail: agroprojekce@agroprojekce.cz <table><tr><td>Stupeň :</td><td>Studie</td></tr><tr><td>Datum :</td><td>06. 2019</td></tr><tr><td>Formát :</td><td>6 A4</td></tr><tr><td>Zak. číslo :</td><td>007 00/19</td></tr><tr><td>Měřítko :</td><td>1:10 000</td></tr><tr><td>Příloha :</td><td>IV.3.</td></tr></table>	Stupeň :	Studie	Datum :	06. 2019	Formát :	6 A4	Zak. číslo :	007 00/19	Měřítko :	1:10 000	Příloha :	IV.3.
Stupeň :	Studie															
Datum :	06. 2019															
Formát :	6 A4															
Zak. číslo :	007 00/19															
Měřítko :	1:10 000															
Příloha :	IV.3.															
Ing. Iveta Stýblová DiS.	Ing. Hana Synková	Ing. Jakoubek Jaroslav	Ing. Jakoubek Jaroslav													
Kraj : Pardubický		PÚsRP : Moravská Třebová														
OÚ : Staré Město																
Investor : Staré Město 145, Staré Město 56932																
Akce :																
SOP STARÉ MĚSTO																
Obsah : Situace odtokových poměrů pro budoucí stav území podle KoPÚ																